




VZP: BV 71151 - Steinsfeld
Sperrung Arbeitsbereich &
Umleitungsbeschilderung

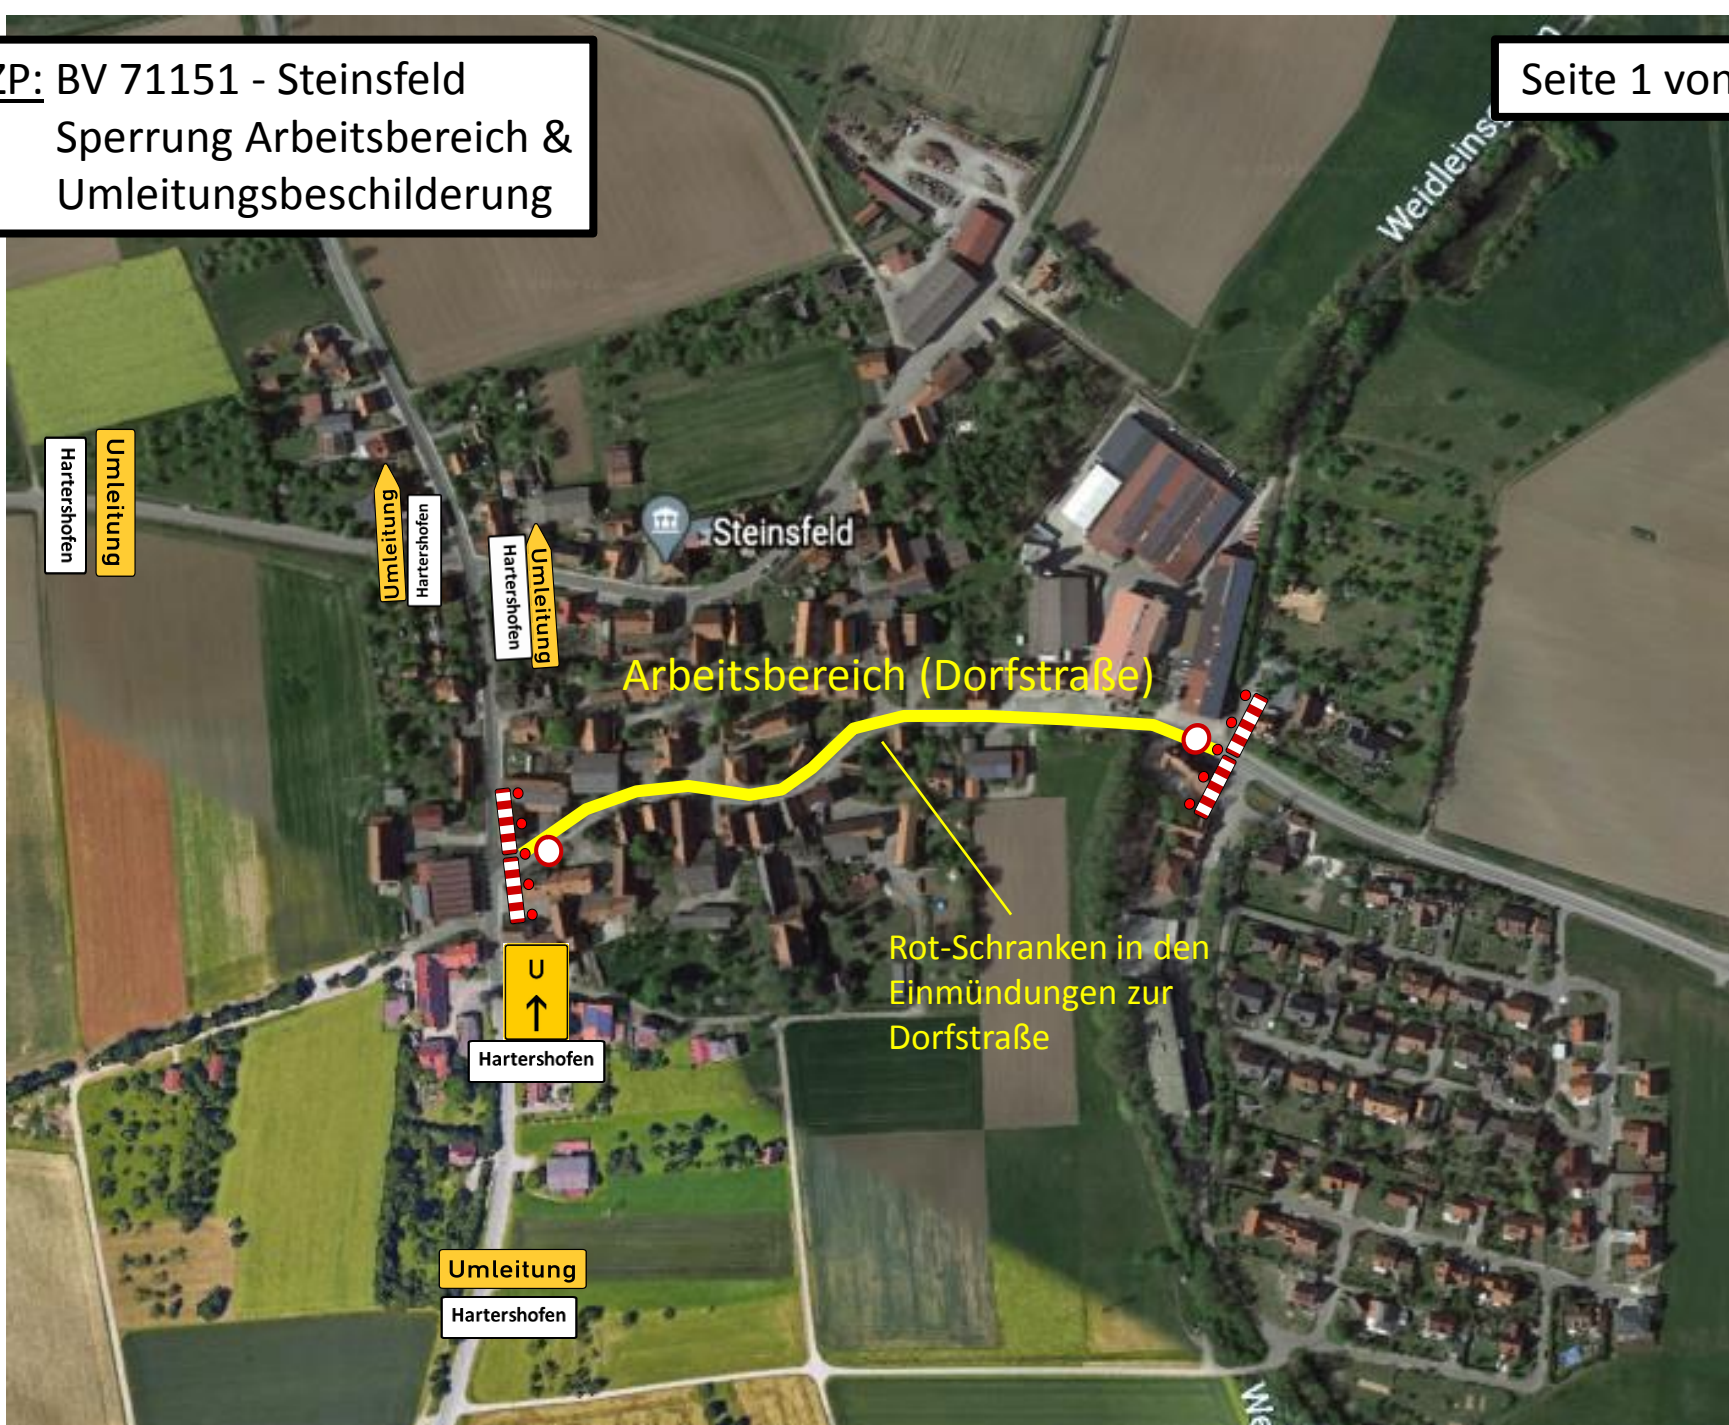

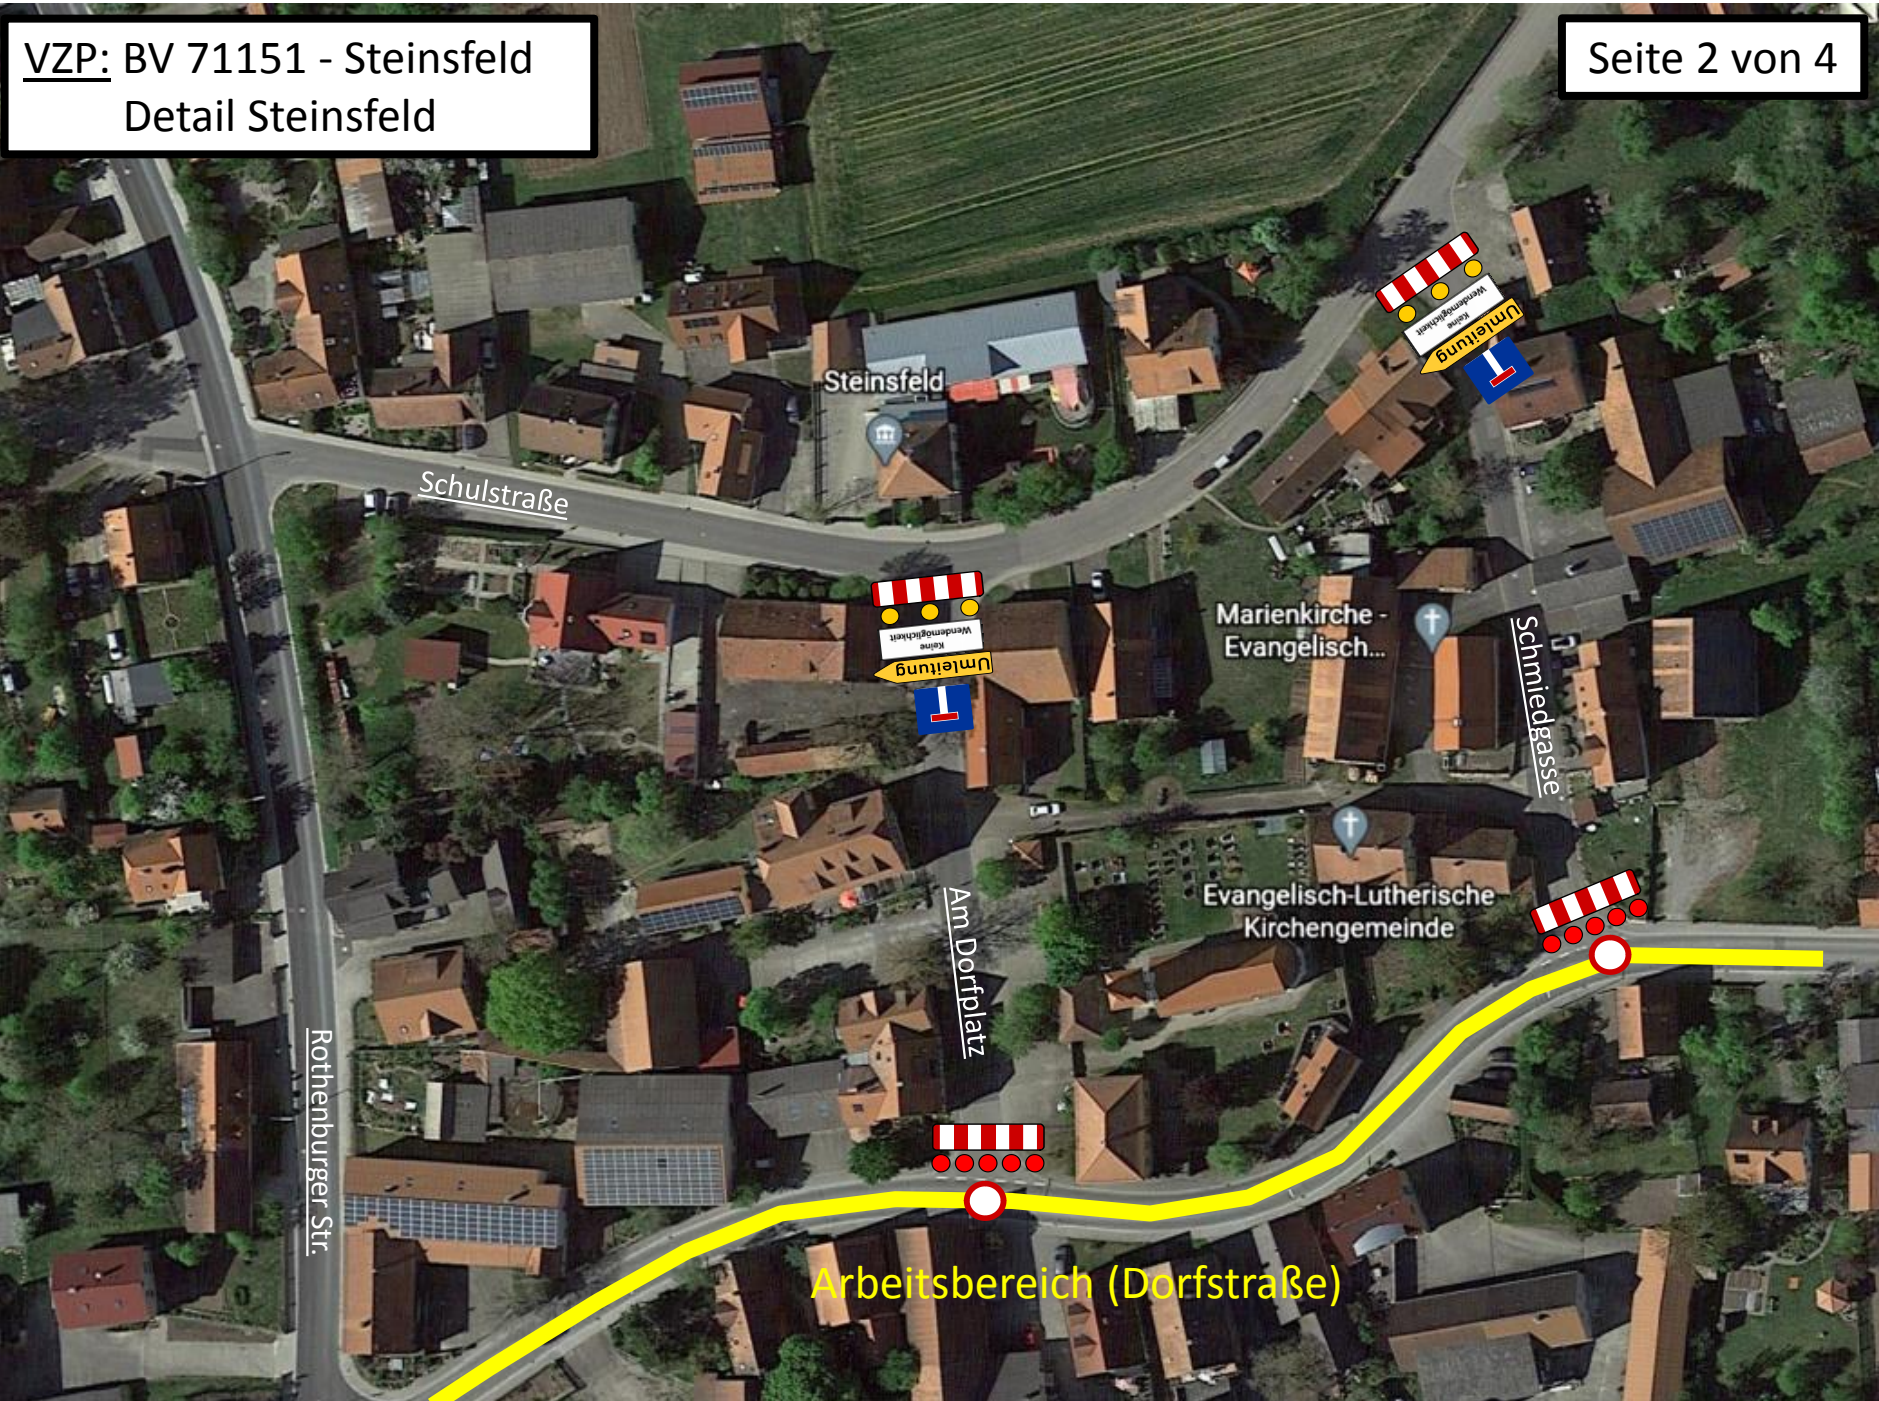


Arbeitsbereich (Dorfstraße)

VZP: BV 71151 - Steinsfeld
Umleitungsstrecke mit
Beschilderung

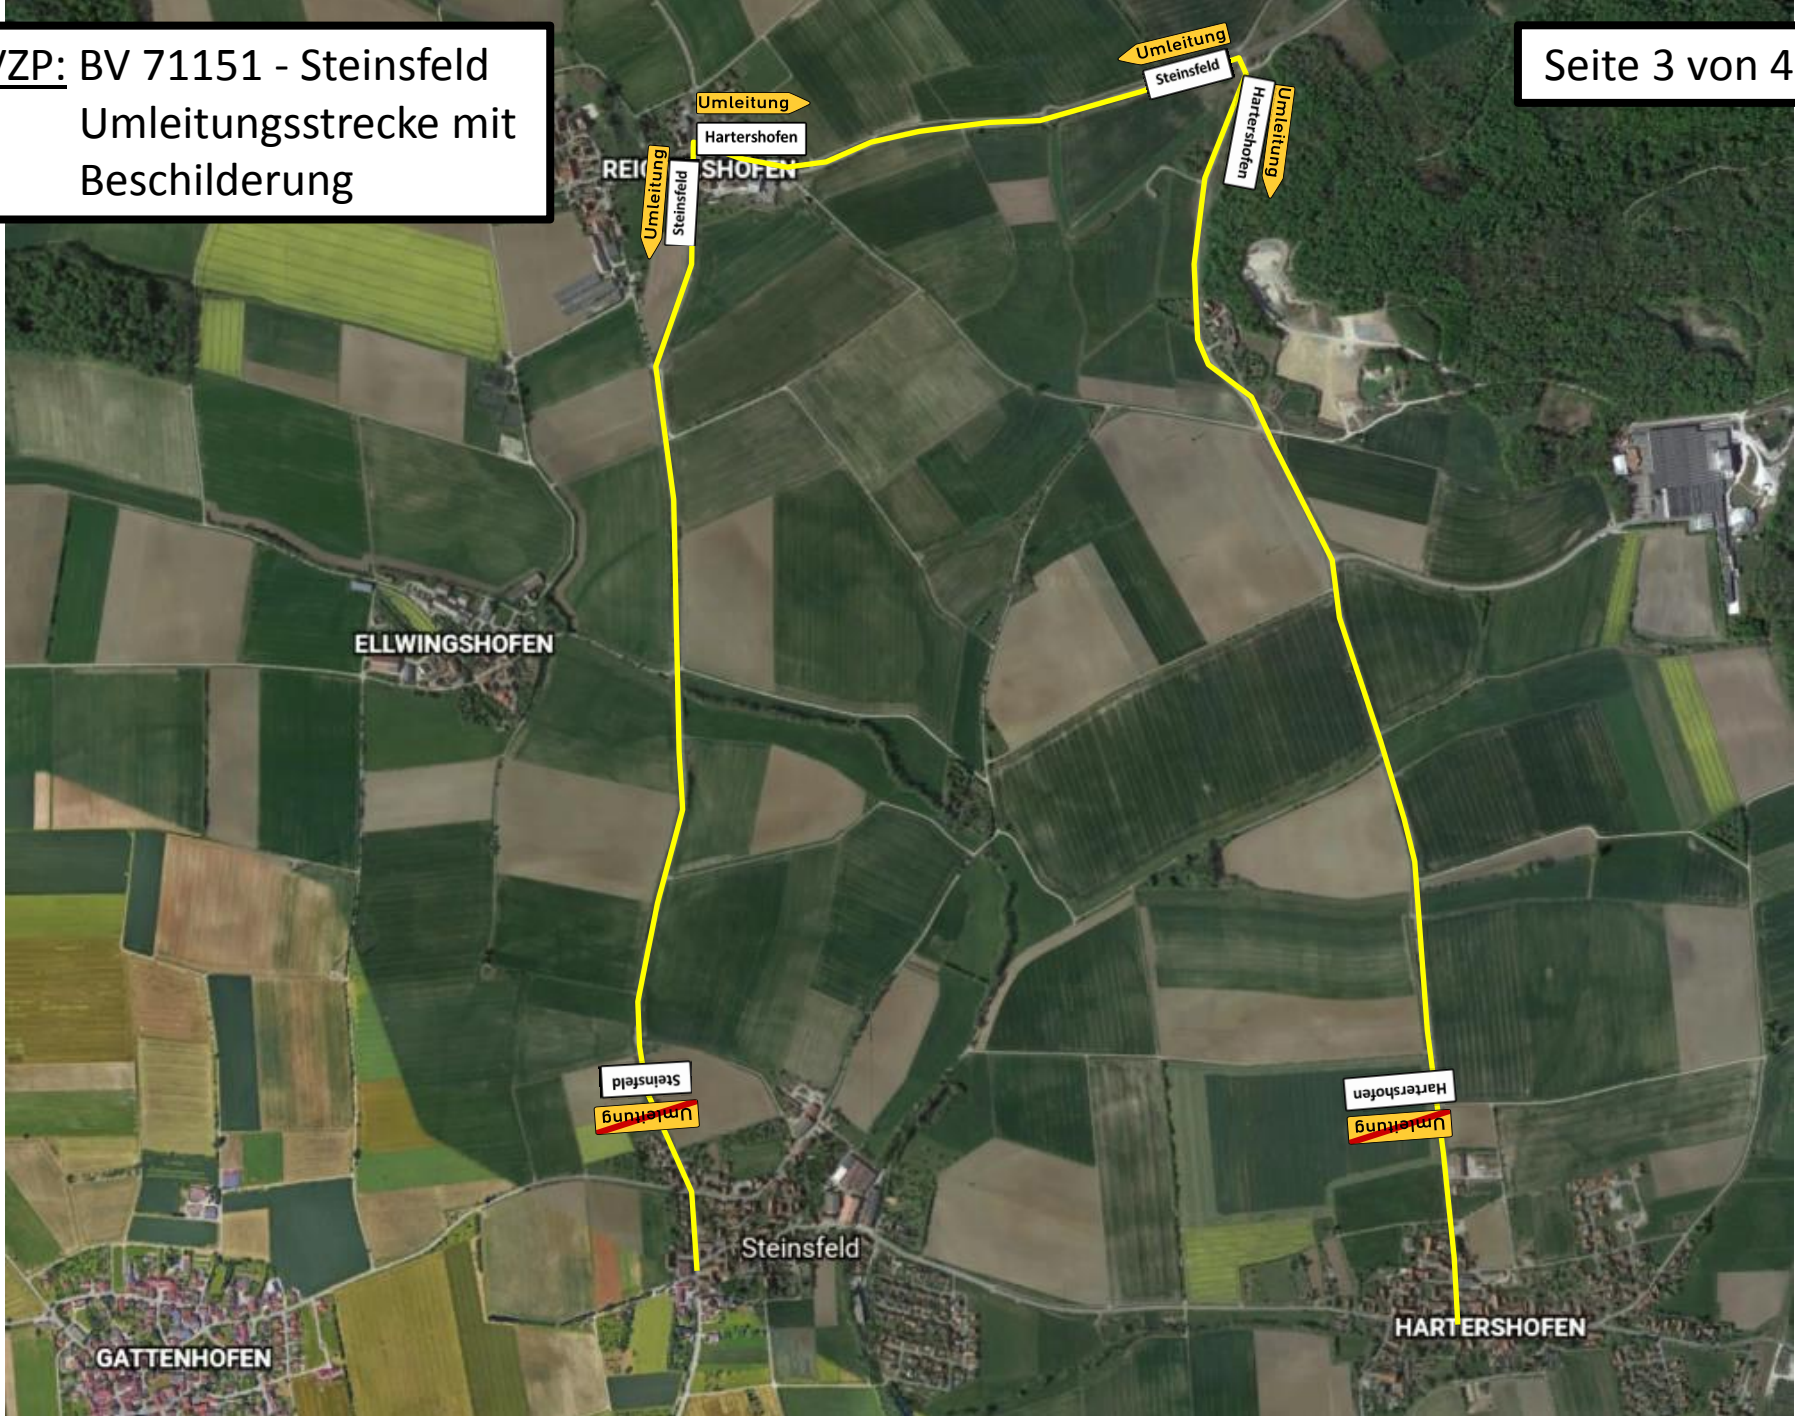

Zusatz:
„OD Steinsfeld
gesperrt“

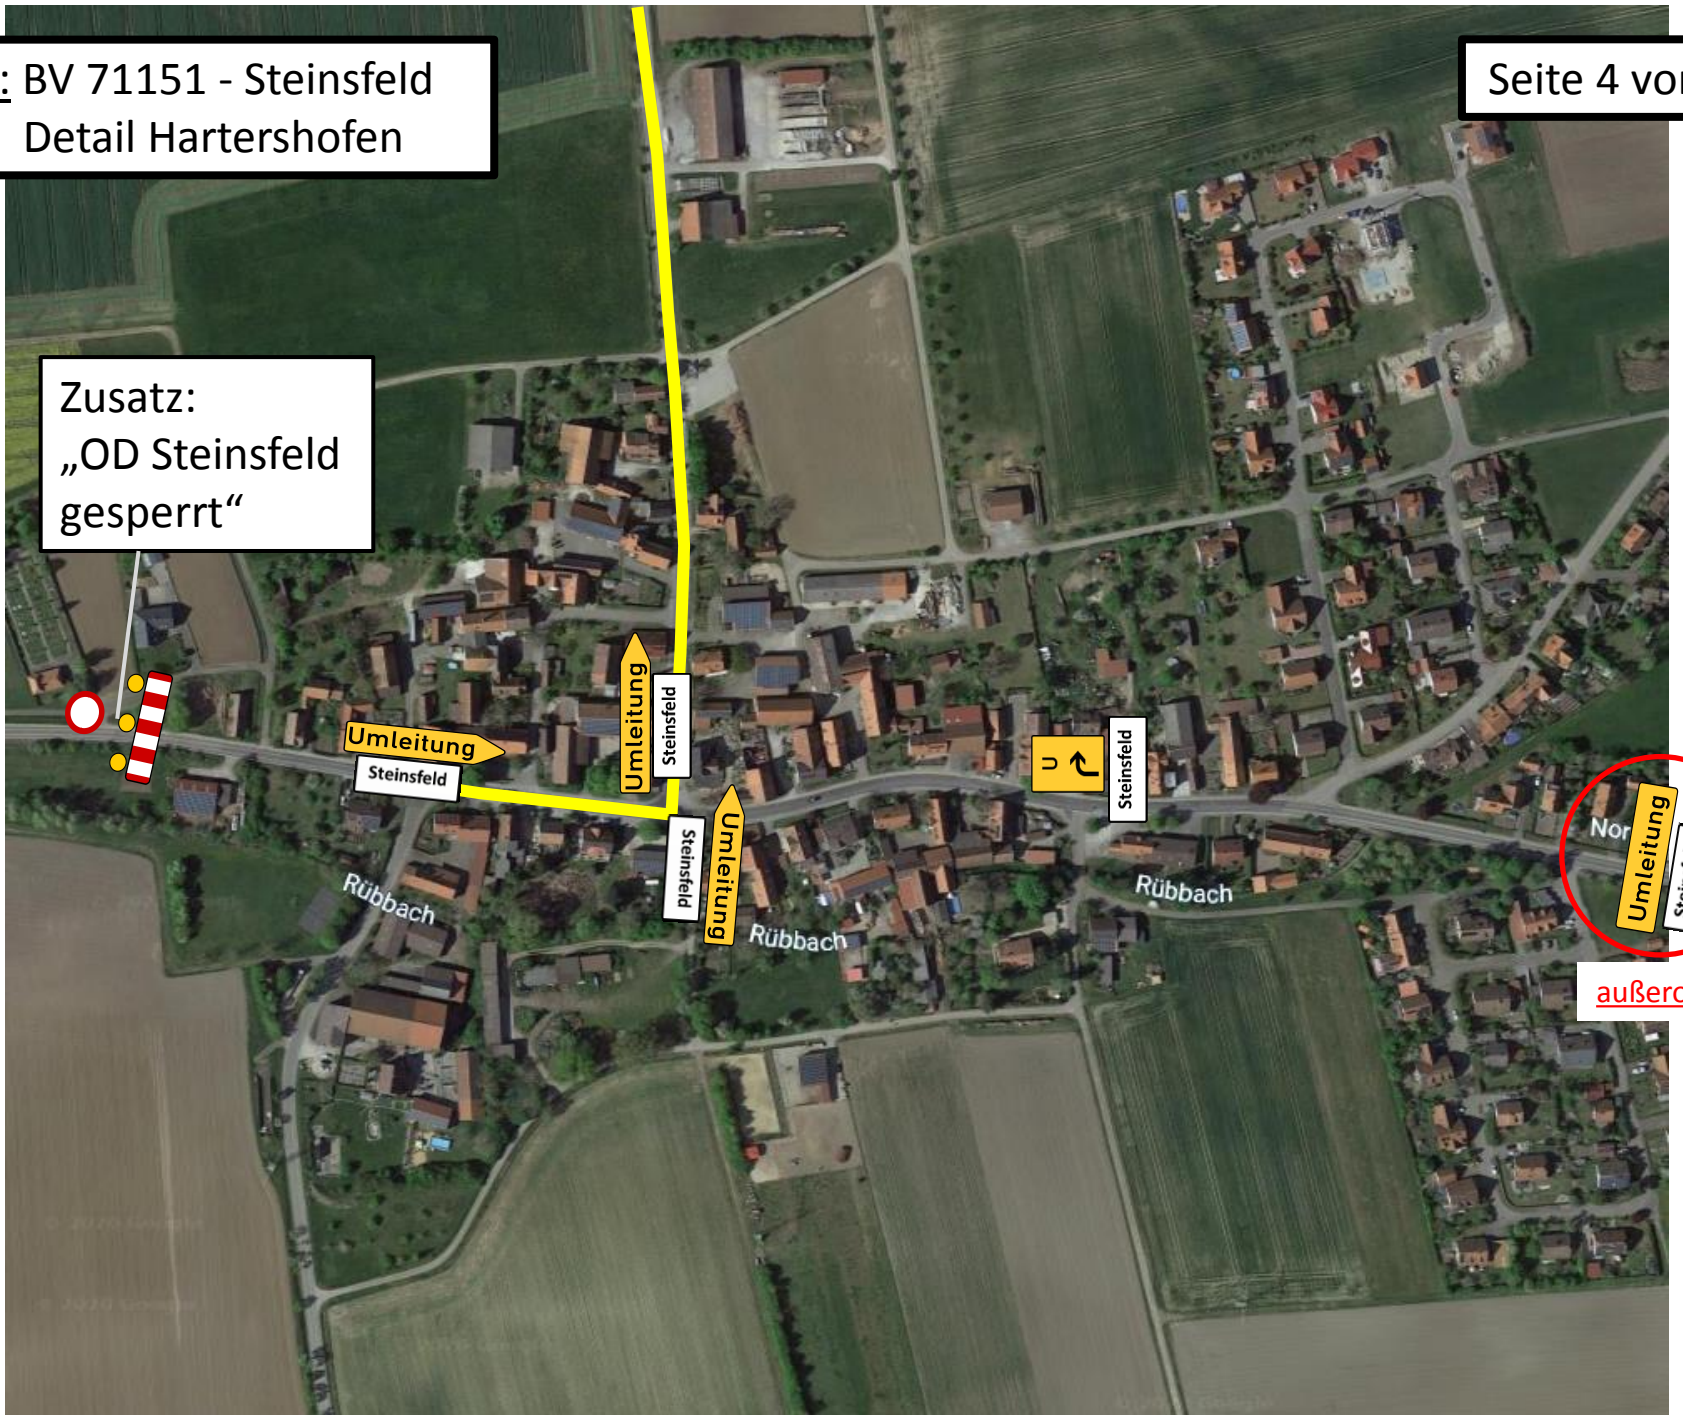

außerorts